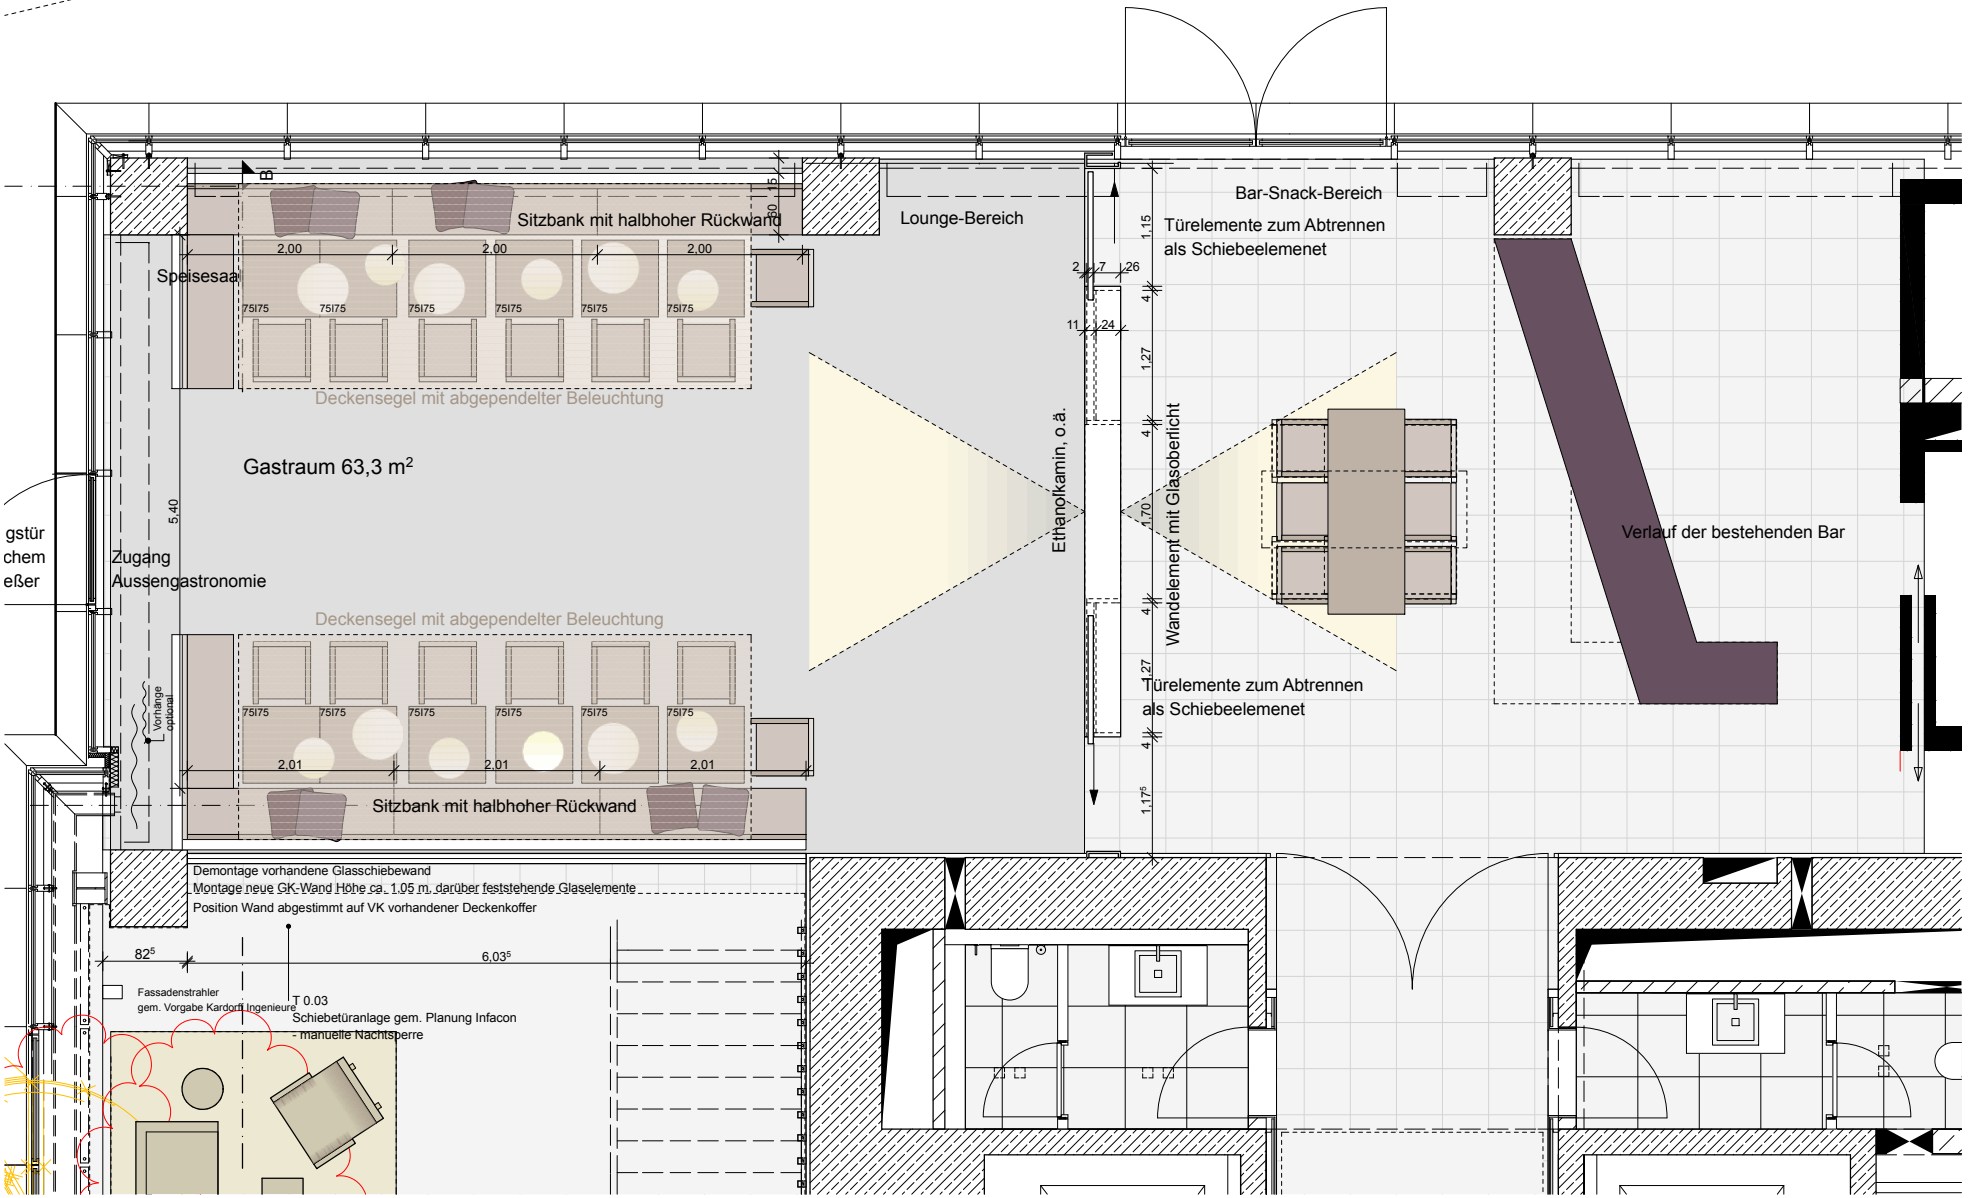
Sitzbank mit halbhoher Rückwand
Lounge-Bereich
Bar-Snack-Bereich
Türelemente zum Abtrennen
als Schiebeelemenet
Speisesaal
Deckensegel mit abgependelter Beleuchtung
Gastraum 63,3 m²
Ethanolkamin, o.ä.
Wandelement mit Glasoberlicht
Verlauf der bestehenden Bar
Zugang
Aussengastronomie
Vorhänge optional
Deckensegel mit abgependelter Beleuchtung
Sitzbank mit halbhoher Rückwand
Türelemente zum Abtrennen
als Schiebeelemenet
Demontage vorhandene Glasschiebewand
Montage neue GK-Wand Höhe ca. 1.05 m, darüber feststehende Glaselemente
Position Wand abgestimmt auf VK vorhandener Deckenkoffer
Fassadenstrahler
gem. Vorgabe Kardorff Ingenieure
T 0.03
Schiebetüranlage gem. Planung Infacon
- manuelle Nachtsperre